


# MARMARA DENİZİ

**YANGIN TESİSATI HARİCİ EKİPMANLAR**  
**2 AD RÖMORKÖR DENİZDEN SULU SÖNDÜRME SİSTEMİ**  
**1 AD SULU YANGIN SÖNDÜRME İTFAİYE ARACI**  
**1 AD KÖPÜKLÜ YANGIN SÖNDÜRME ARACI ....**

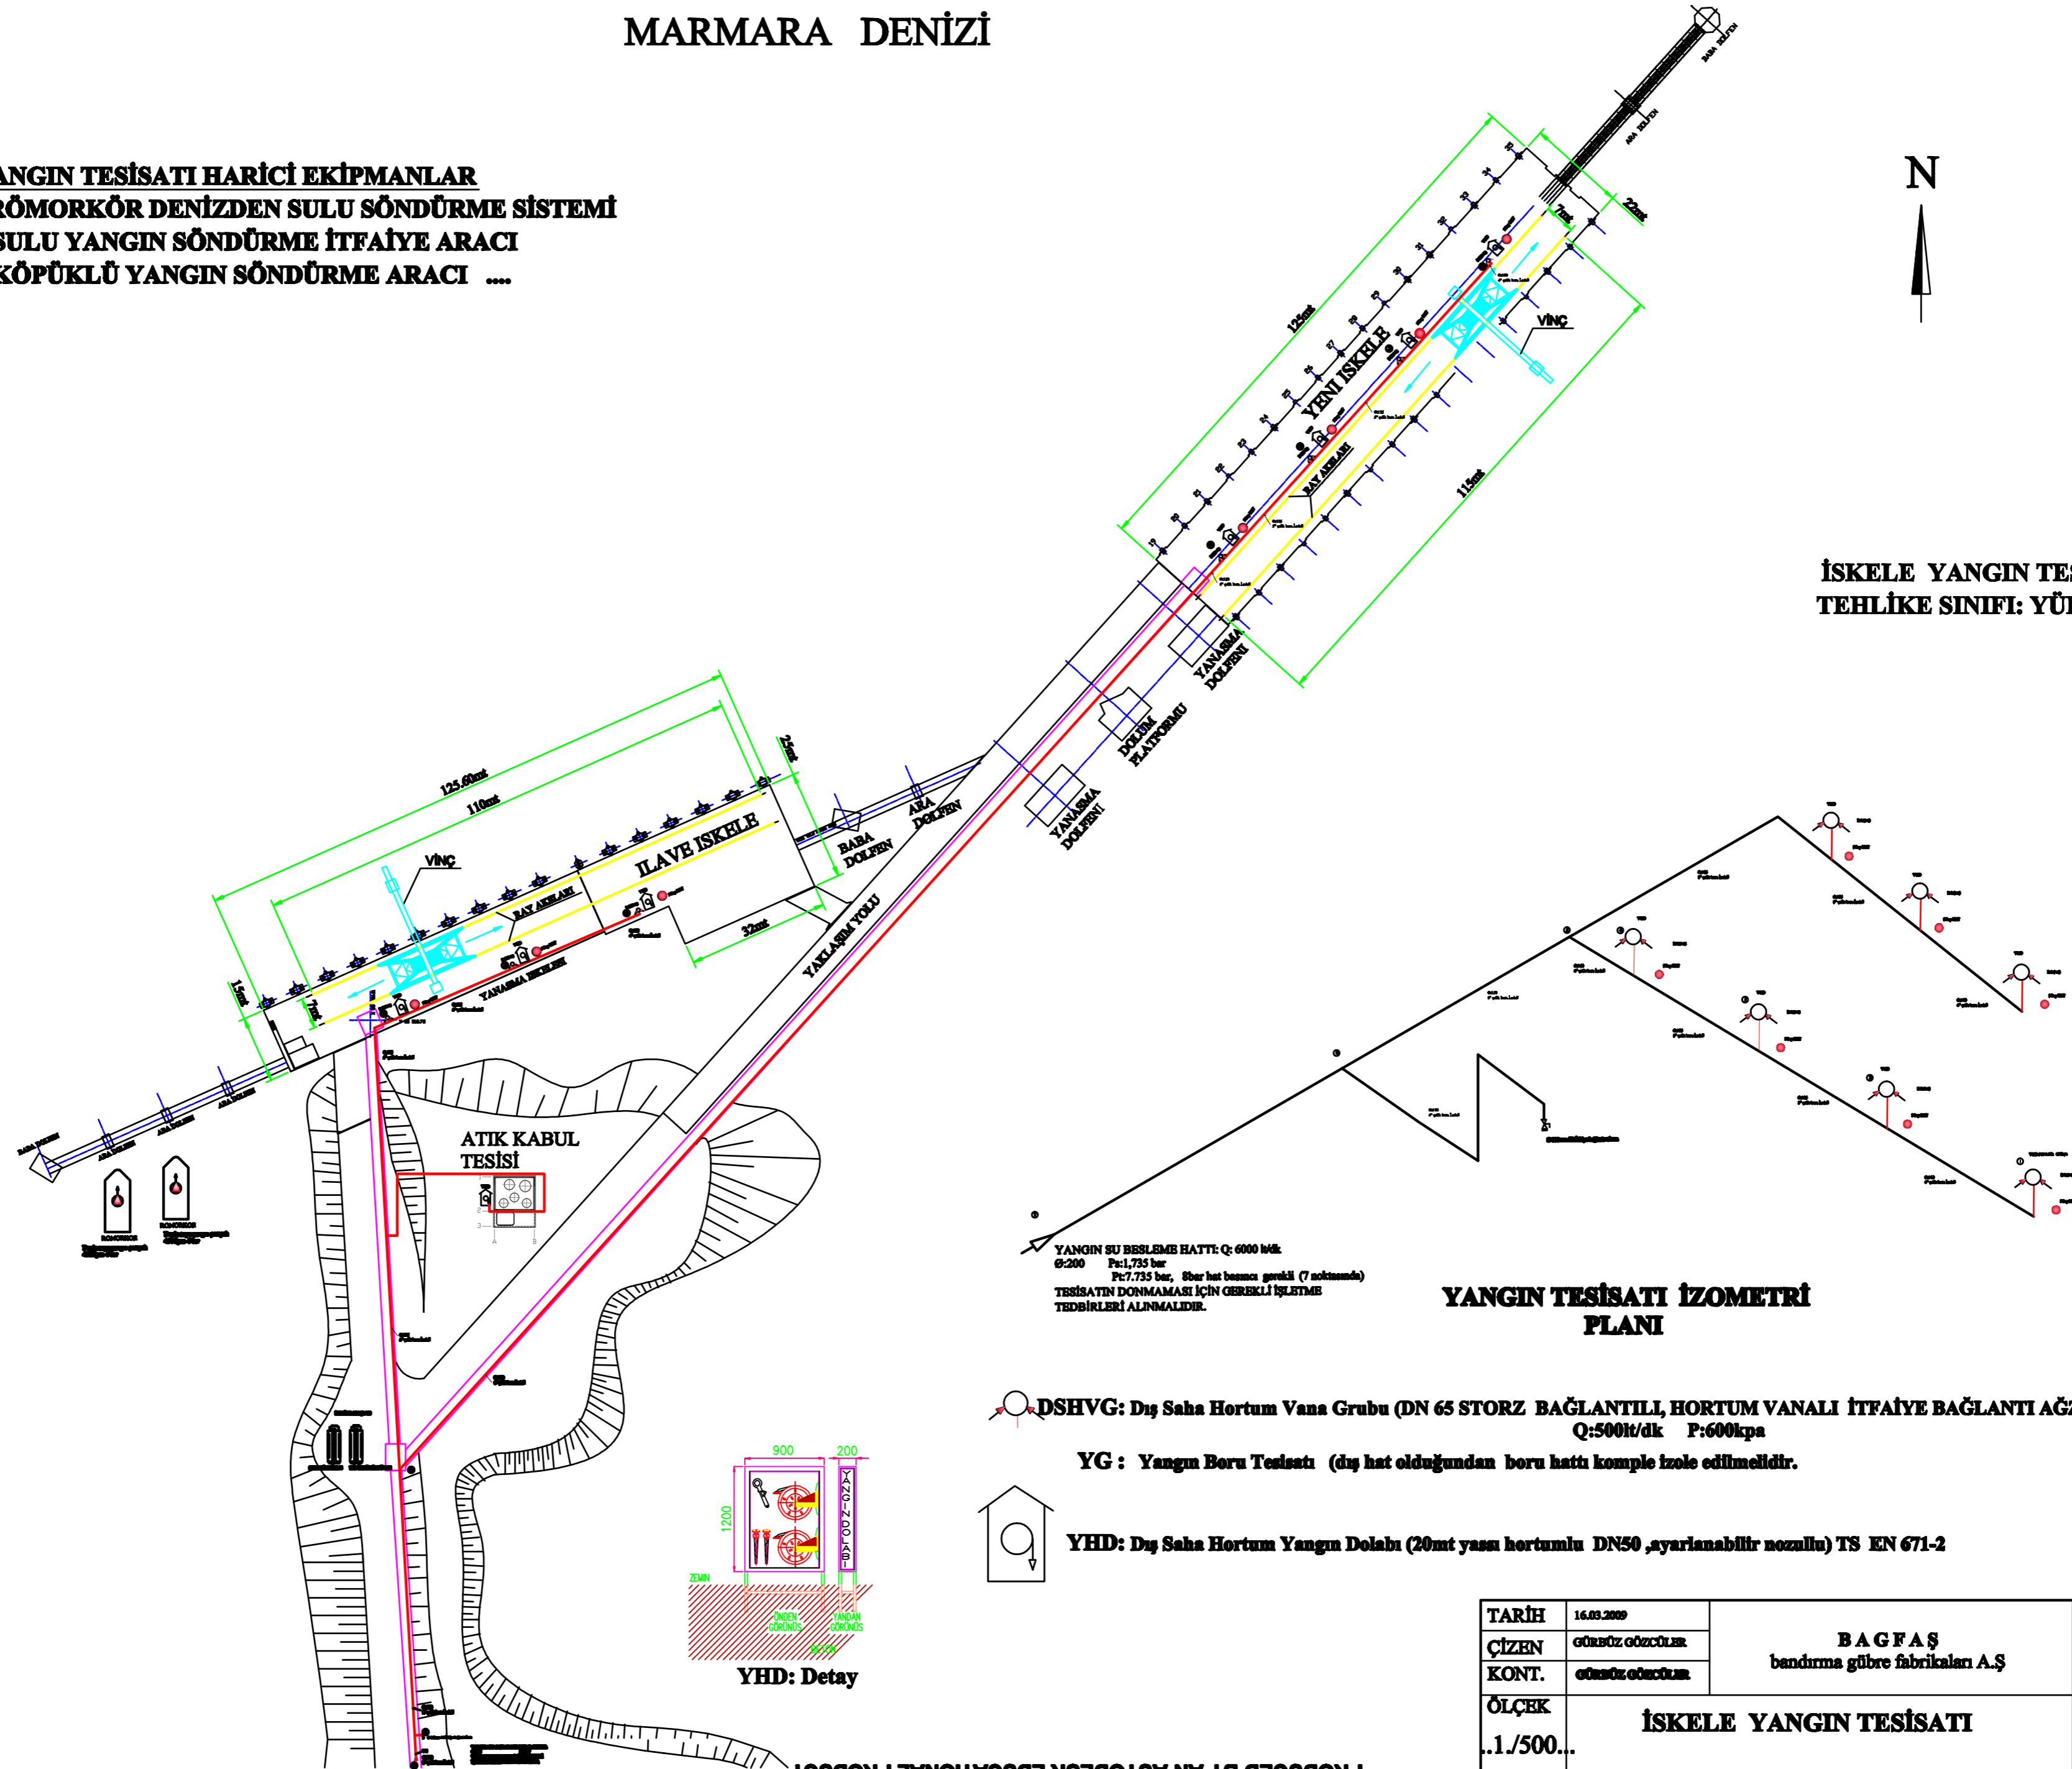

**İSKELE YANGIN TESİSATI**  
**TEHLİKE SINIFI: YÜKSEK-2**




## YANGIN TESİSATI İZOMETRİ PLANI

**DSHVG: Dış Saha Hortum Vana Grubu (DN 65 STORZ BAĞLANTILI, HORTUM VANALI İTFAİYE BAĞLANTI AĞZINA UYGUN)**  
**Q:500lt/dk P:600kpa**

**YG : Yangın Boru TesiSATI (dış hat olduğundan boru hattı komple izole edilmelidir.**

**YHD: Dış Saha Hortum Yangın Dolabı (20mt yasa hortumlu DN50 ,ayarılanabilir nozullu) TS EN 671-2**

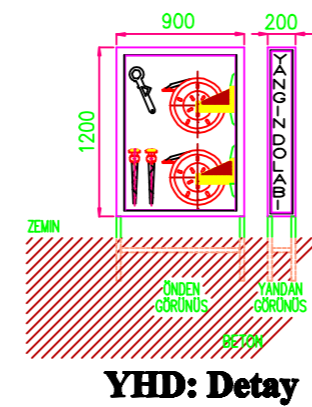

**YHD: Detay**

TARİH	16.03.2009	BAGFAŞ bandırma gübre fabrikaları A.Ş.	RESİM NO: 2009-1610-00
ÇİZEN	ÖRNEK ÖZCÜLER		
KONT.	ÖRNEK ÖZCÜLER		
ÖLÇEK	İSKELE YANGIN TESİSATI		
..1./500..			